


※当日、変更の可能性があります。ご了承下さい。

4/20正式

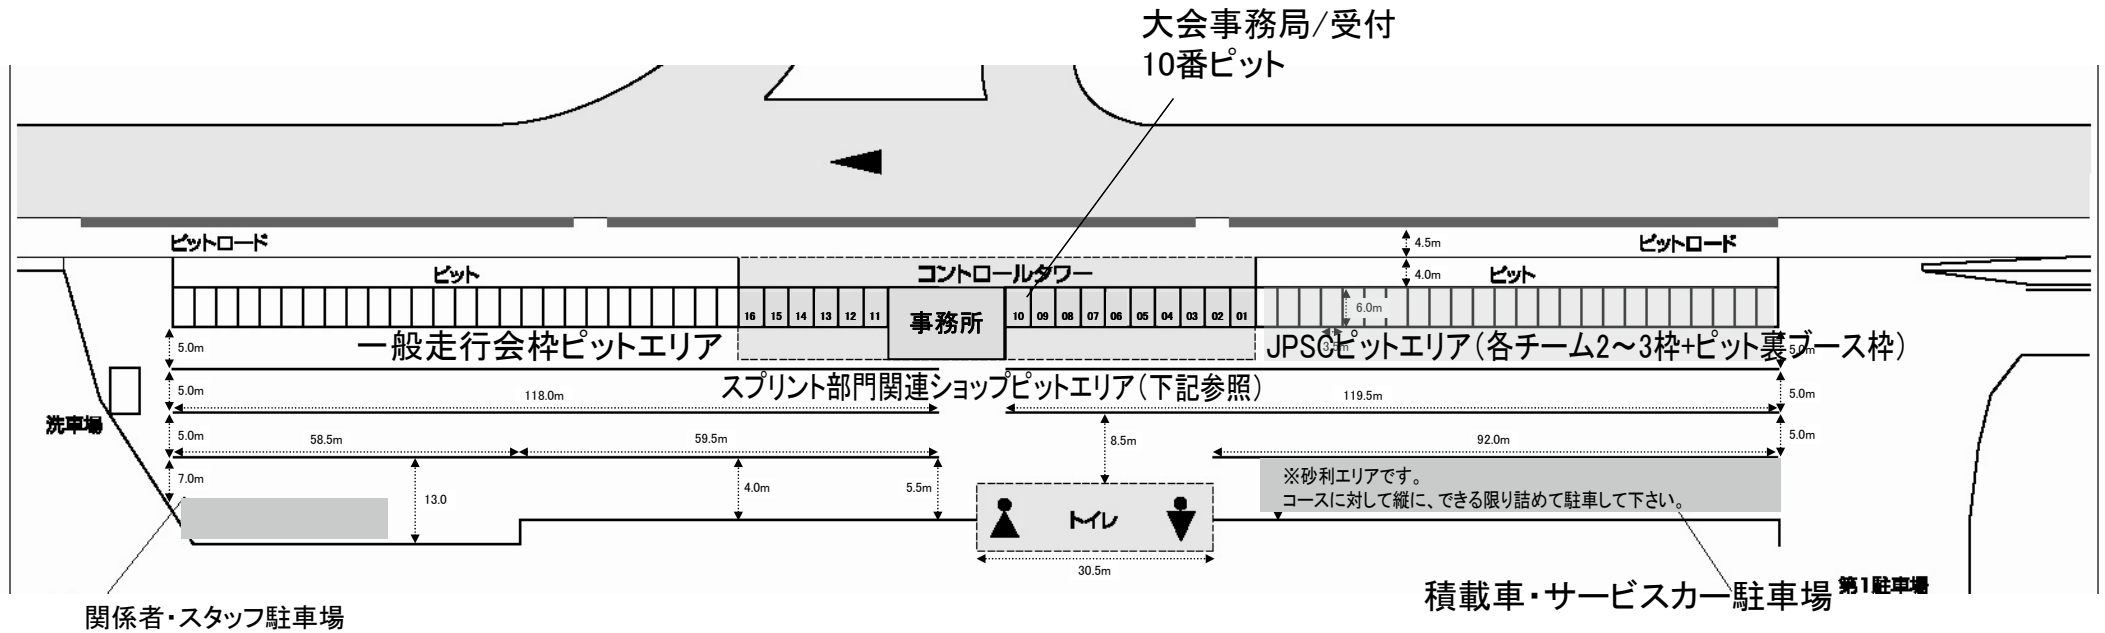

■ 関連ショップ様ピット割

- 01~02...ガレージ松山、カードックスズキ
- 03...EMCエンジニアリング
- 04~06...シェルエンジニアリング
- 07~08...オートガレージキトウ
- 09...K-one
- 11...ウイングオート
- 12~13...SPLボディオカダ
- 14...ノビーブース
- 15...エージェント
- 16...ガレージKM1

■ ピット枠ご利用について

ピットの枠の裏側のコンクリートエリアは、搬入車のスペースや、テントの設置場所としてご利用していただけます。
テントを設置する際には、必ず風の対策を施してください。